


Název akce:	III/10614 Konopiště	Vypracoval:	Quo s.r.o.
		Datum:	06/2016
Název výkresu:	DIO	List č.:	1

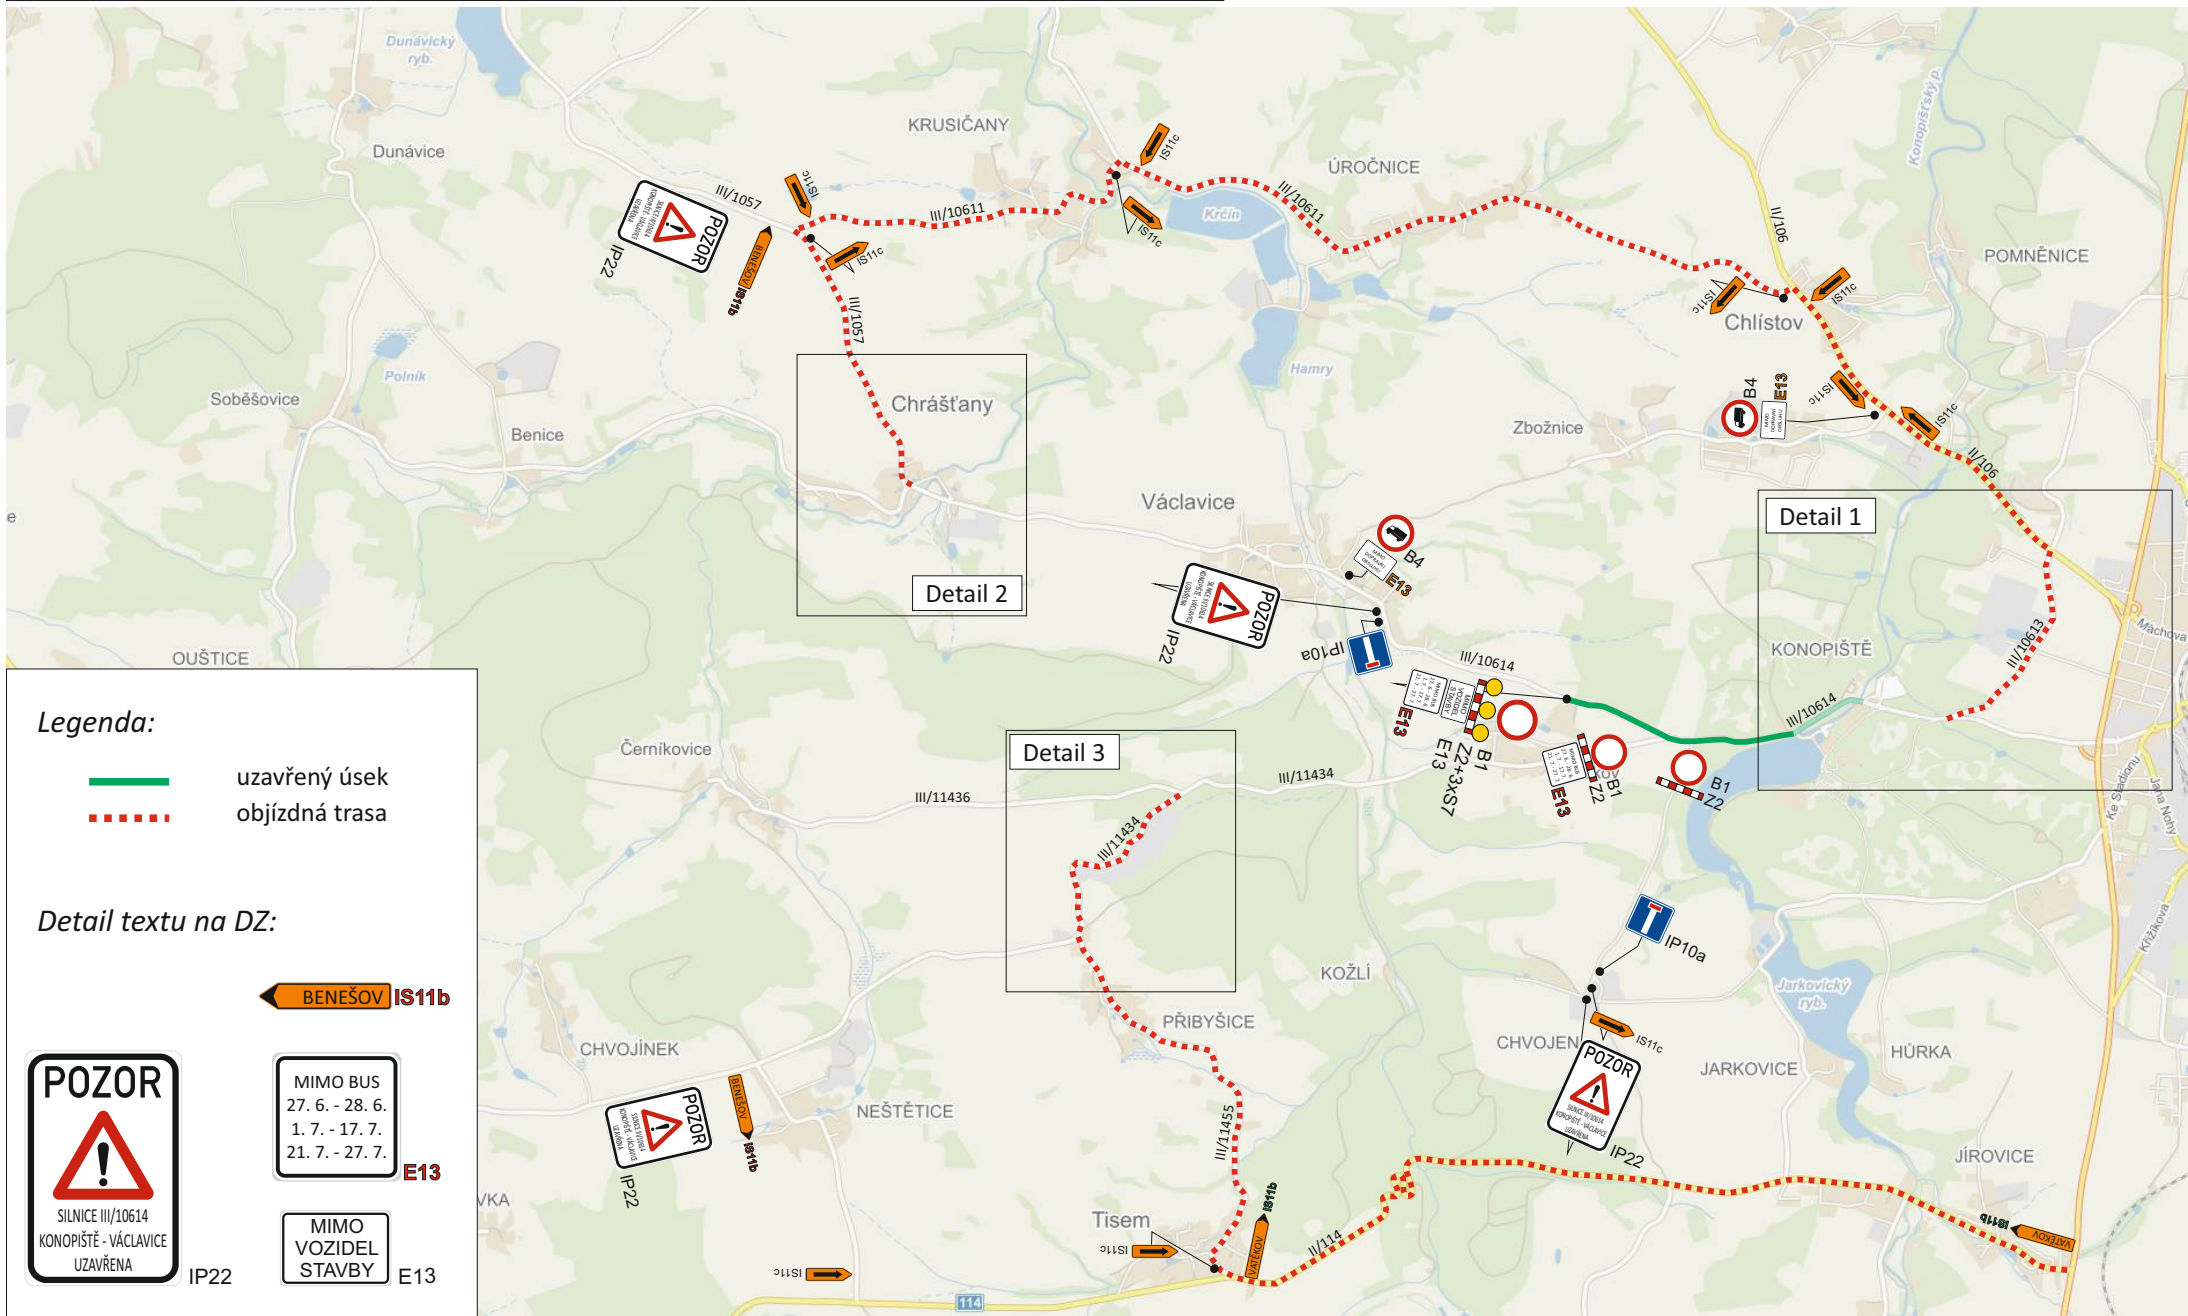

Název akce:

III/10614 Konopiště



Vypracoval: Quo s.r.o.

Datum: 06/2016

Název výkresu: DIO (detail 1)

List č.: 2

Legenda:

-  uzavřený úsek
-  objíždná trasa

Detail textu na DZ:

 VATEKOV IS11b

 VÁCLAVICE IS11b



MIMO BUS
27. 6. - 28. 6.
1. 7. - 17. 7.
21. 7. - 27. 7.

E13

MIMO VOZIDEL
STAVBY

E13

IP22



Název akce:

III/10614 Konopiště



Vypracoval: Quo s.r.o.

Datum: 06/2016

Název výkresu: DIO (detail 1 - POKLÁDKA ŽIVICE)

List č.: 3

Legenda:

-  uzavřený úsek
-  objíždná trasa

Detail textu na DZ:




IP22

 VATĚKOV IS11b

 VÁCLAVICE IS11b

 E13

Termín: 18. 7. - 20. 7. 2016

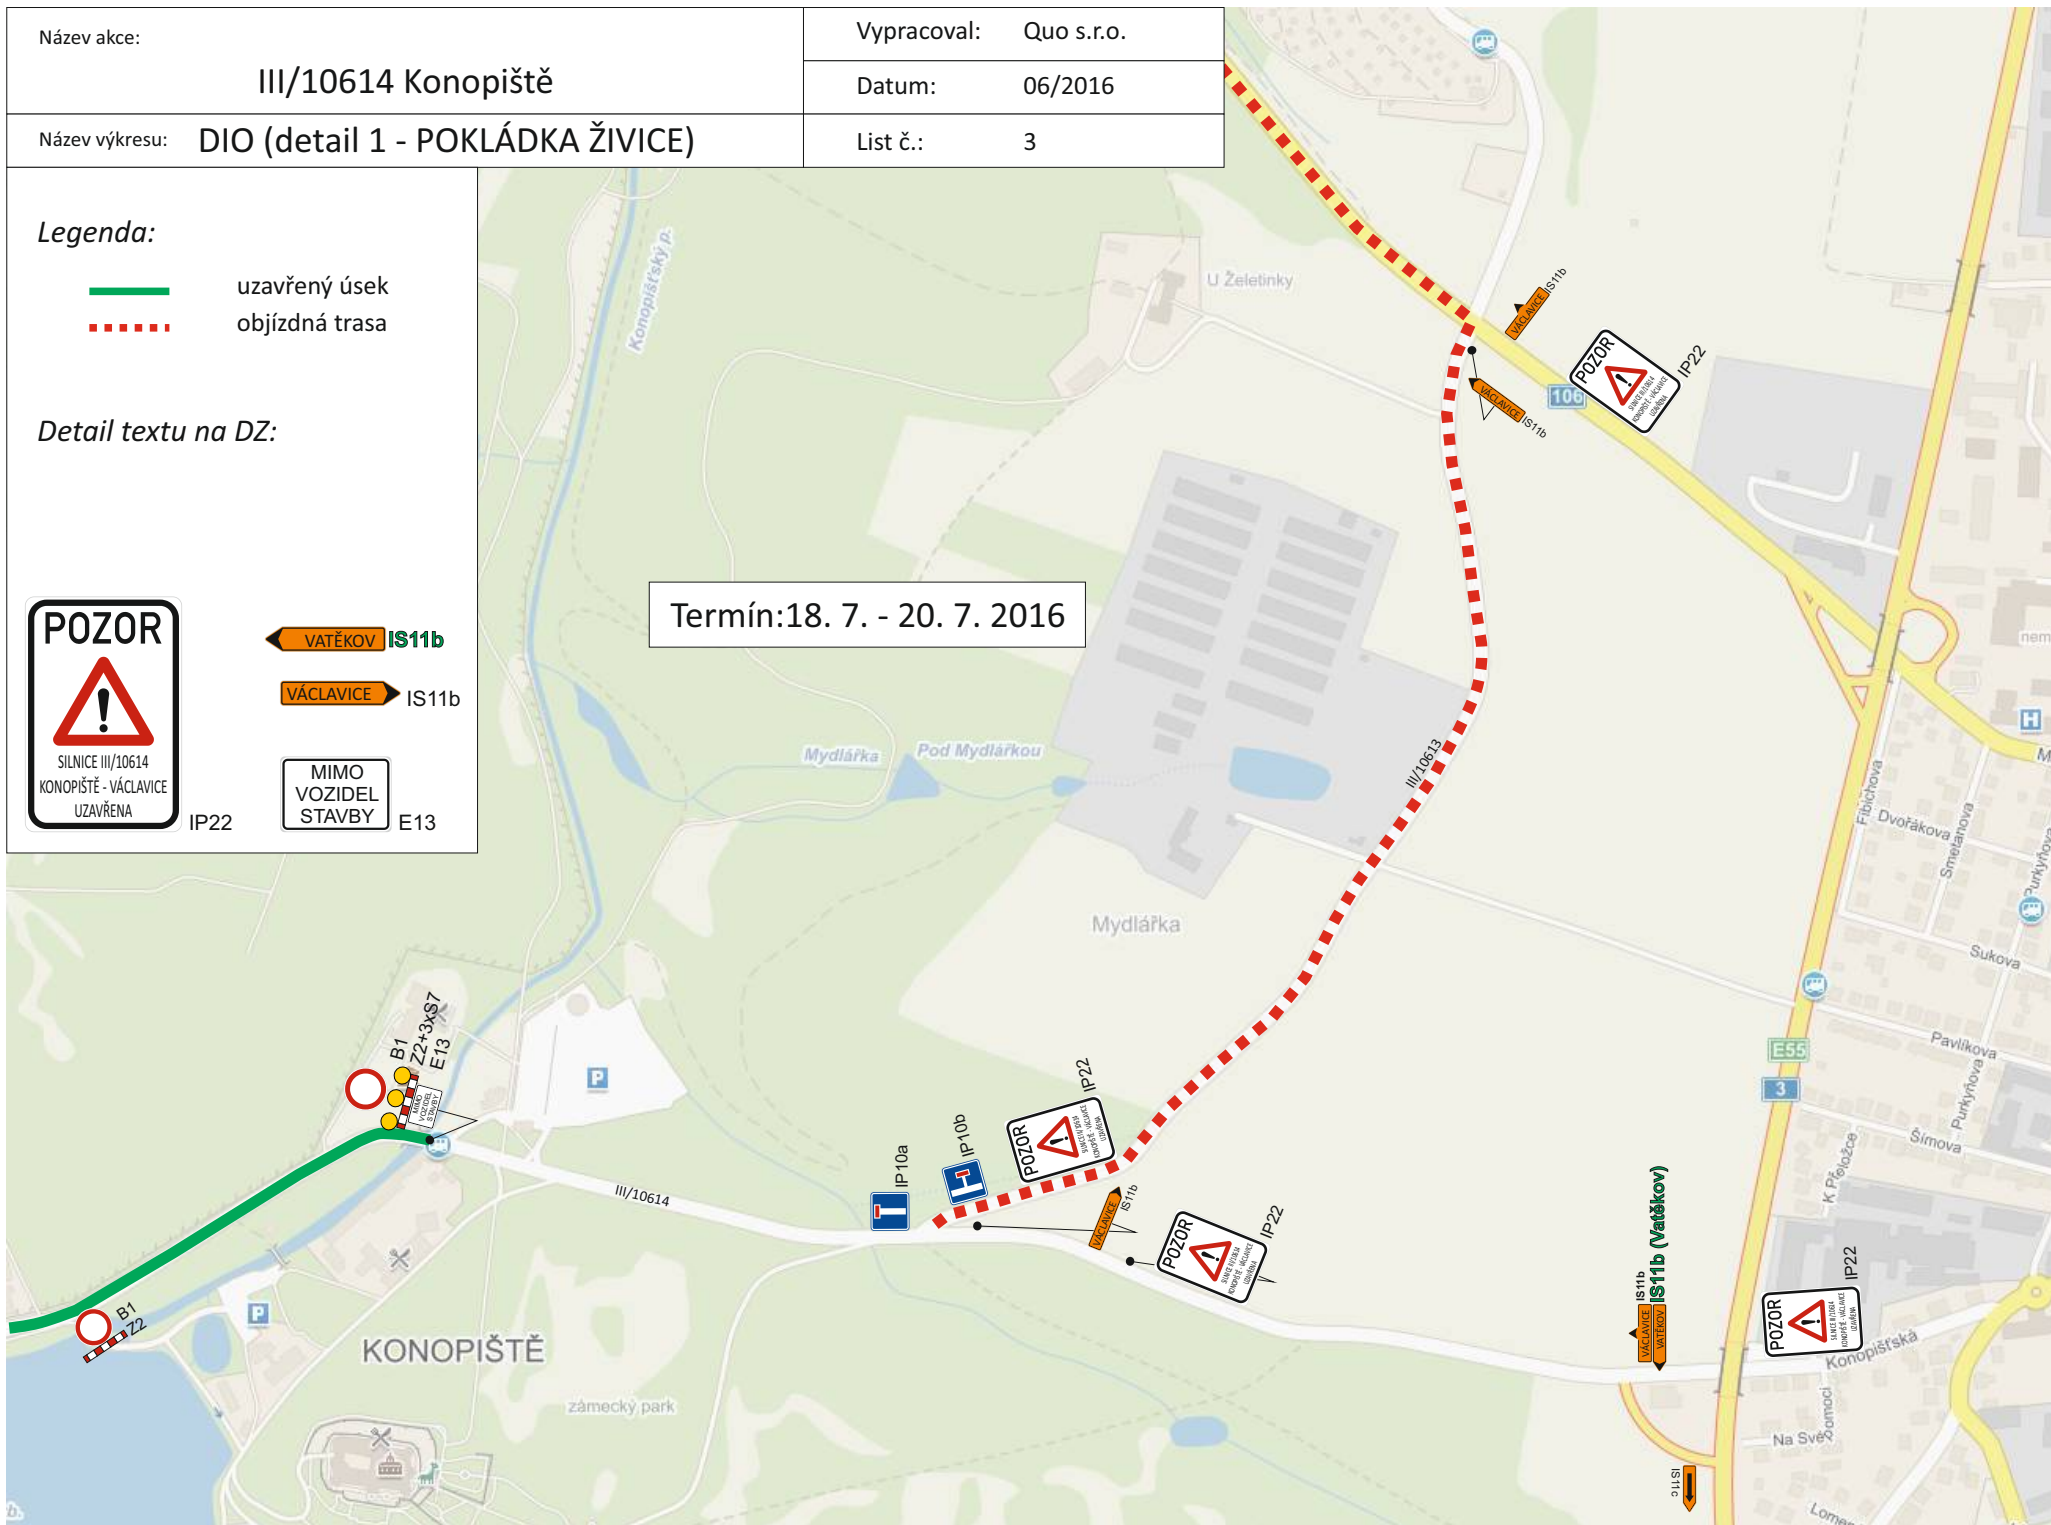

Název akce: III/10614 Konopiště	Vypracoval: Quo s.r.o.
	Datum: 06/2016
Název výkresu: DIO (detail 2)	List č.: 4

Legenda:

..... objížděná trasa

Detail textu na DZ:

POZOR



SILNICE III/10614
KONOPIŠTĚ - VÁCLAVICE
UZAVŘENA

IP22

← BENEŠOV IS11b



Název akce: III/10614 Konopiště	Vypracoval: Quo s.r.o.
	Datum: 06/2016
Název výkresu: DIO (detail 3)	List č.: 4

Legenda:

..... objížděná trasa

Detail textu na DZ:

POZOR



SILNICE III/10614
KONOPIŠTĚ - VÁCLAVICE
UZAVŘENA

IP22

← BENEŠOV IS11b

